РЕПУБЛИКА СРБИЈА
Општина Бачка Топола

КАТАСТАРСКО - ТОПОГРАФСКИ ПЛАН
Објекат: Траса за кабловски вод 20кв за нову стубну станицу у Малом Београду

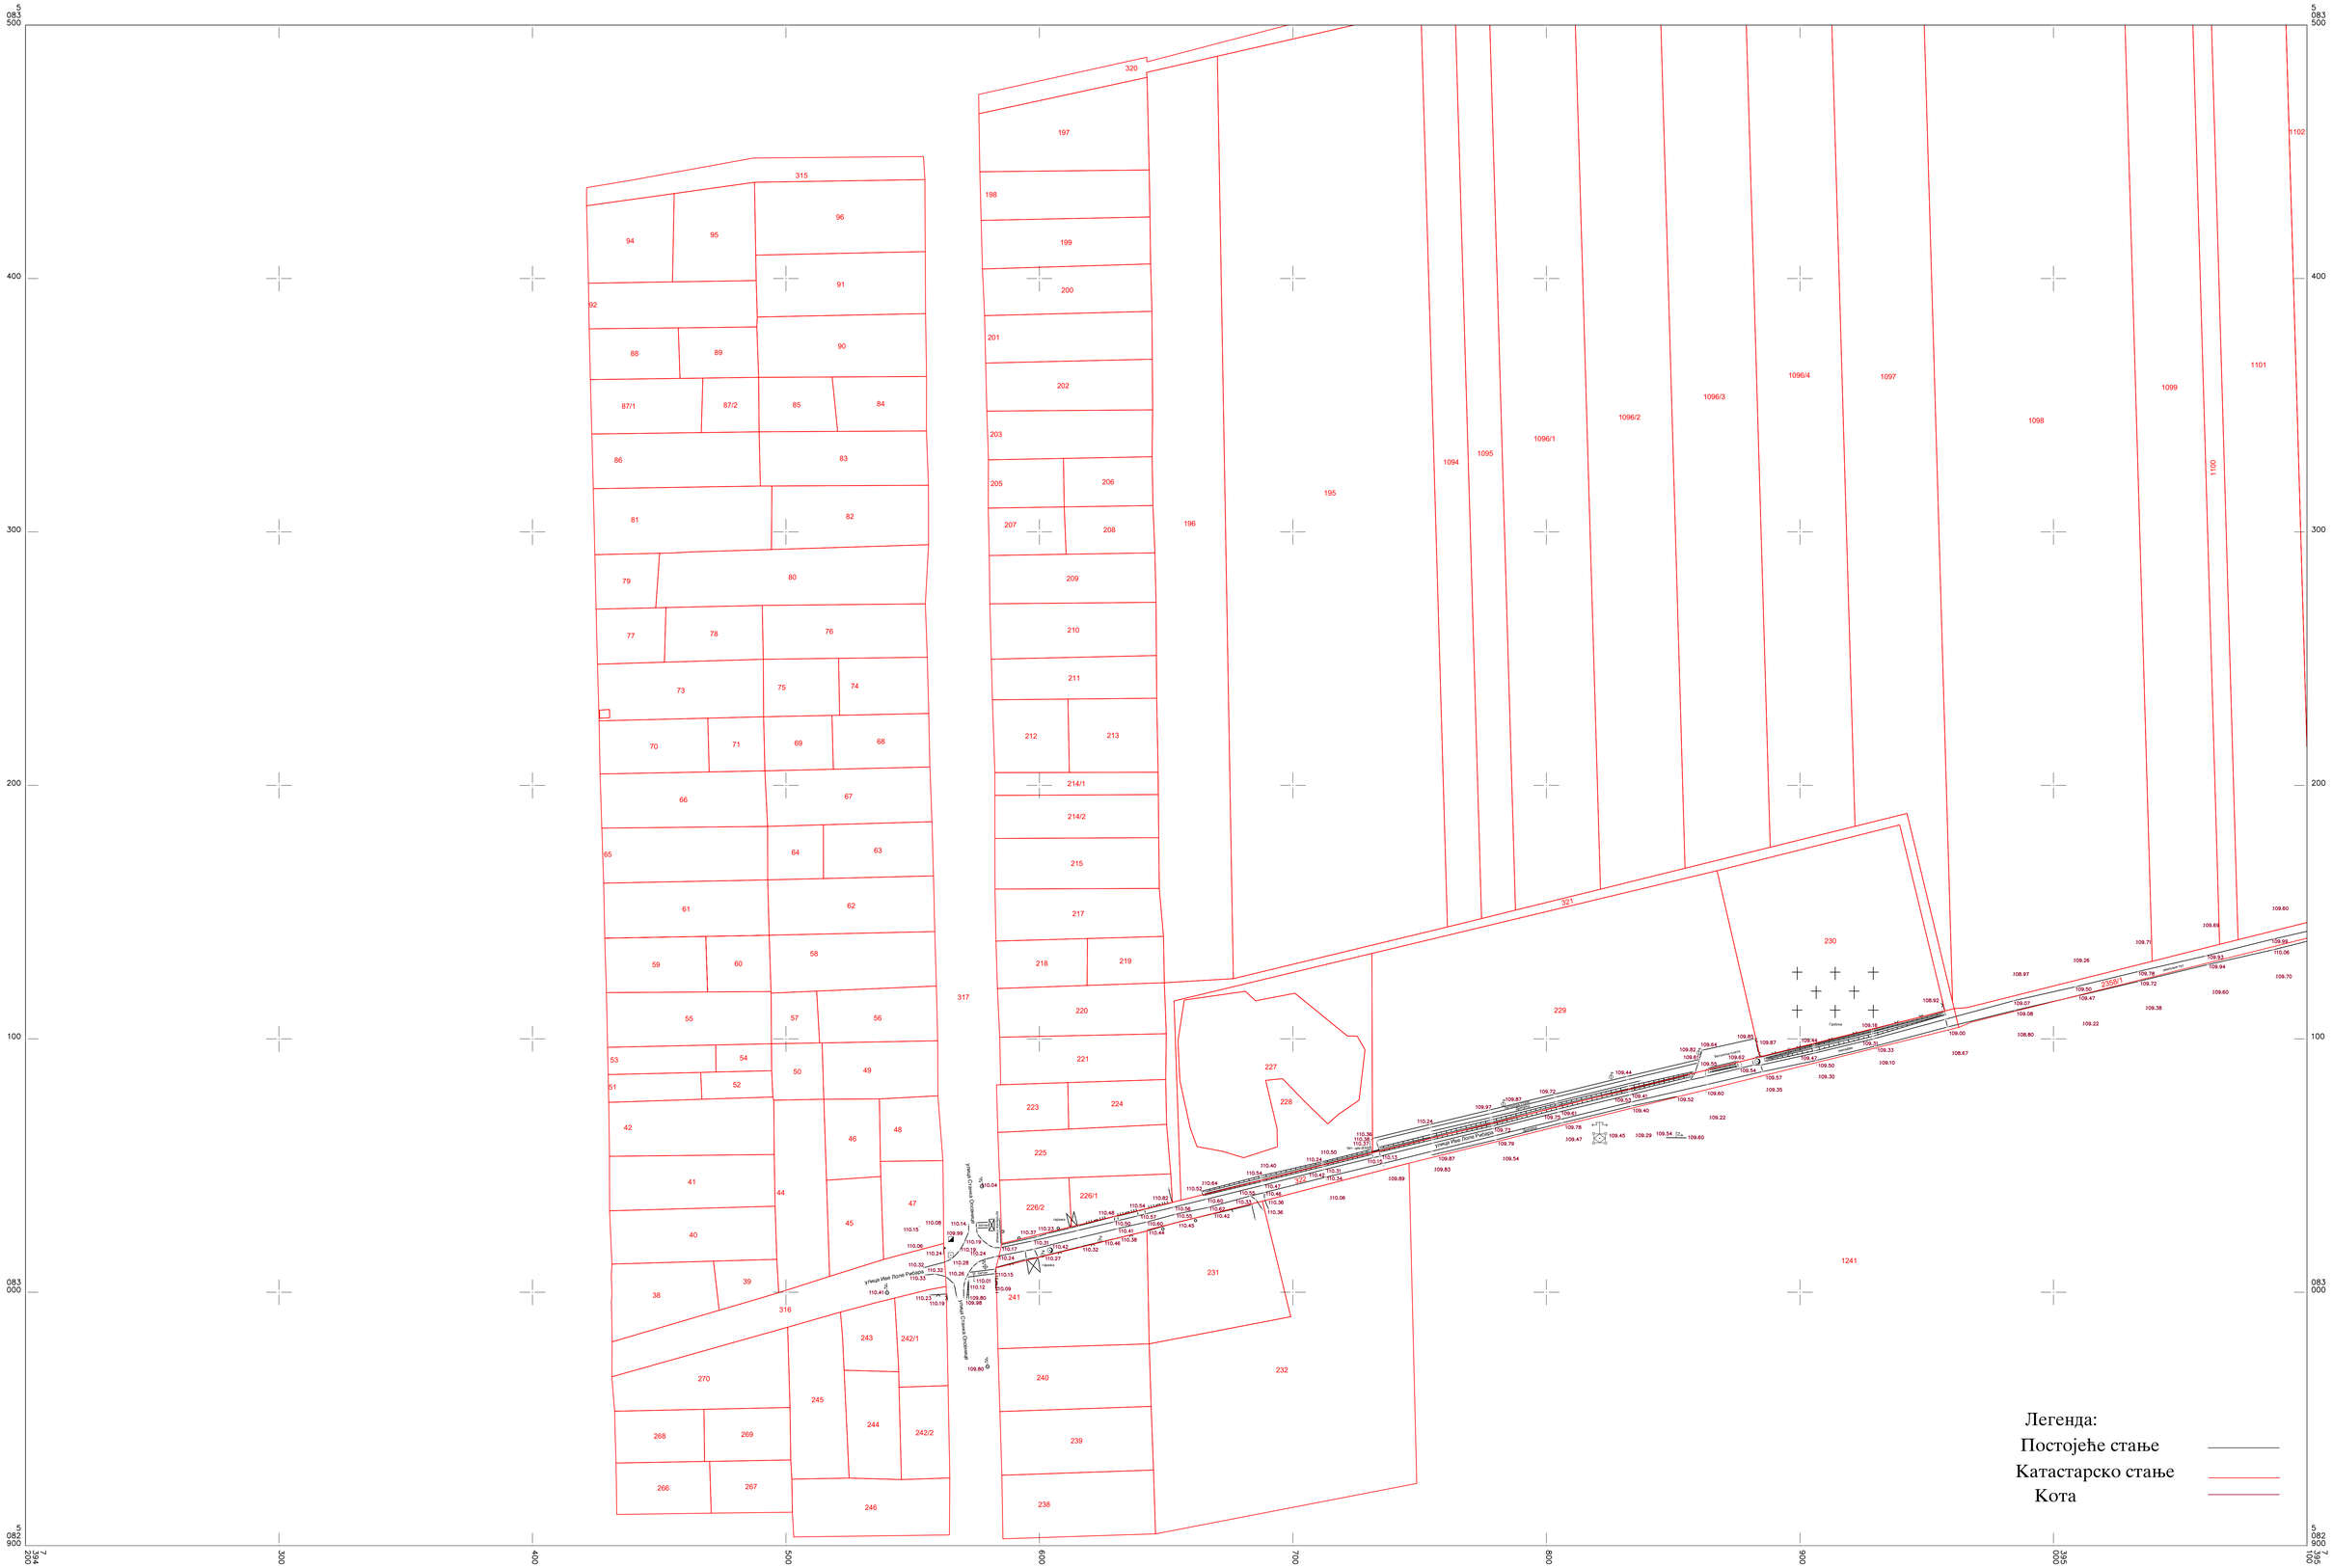

Легенда:
Постојеће стање
Катастарско стање
Кота

КАТАСТАРСКЕ ОПШТИНЕ И ВЕЗЕ ЛИСТОВА
ОПШТИНА БАЧКА ТОПОЛА
К.о. Мали Београд

1 2

РАЗМЕРА 1:1000

а)Подаци о снимању:
снимљено методом: ГПС
Фебруар, 2022.год.

Катастарско - топографски план израдио:
Саобраћајни Институт ЦИП

Директор:

Оверава:

Жељко В. Анџић
дипл. грађ. инж.
01 0607 17
ОДГОВОРНИ ЛИЦЕНЦИРАНИ ГЕОДЕТА

Željko Andžić
Digitally signed by Željko Andžić
Date: 2023.02.07 09:27:43 +01'00'

Slaven Tica
Digitally signed by Slaven Tica
Date: 2023.02.07 09:40:08 +01'00'